


G, F, PLAN

مبنى تشغيل المعادن


BLG, 342

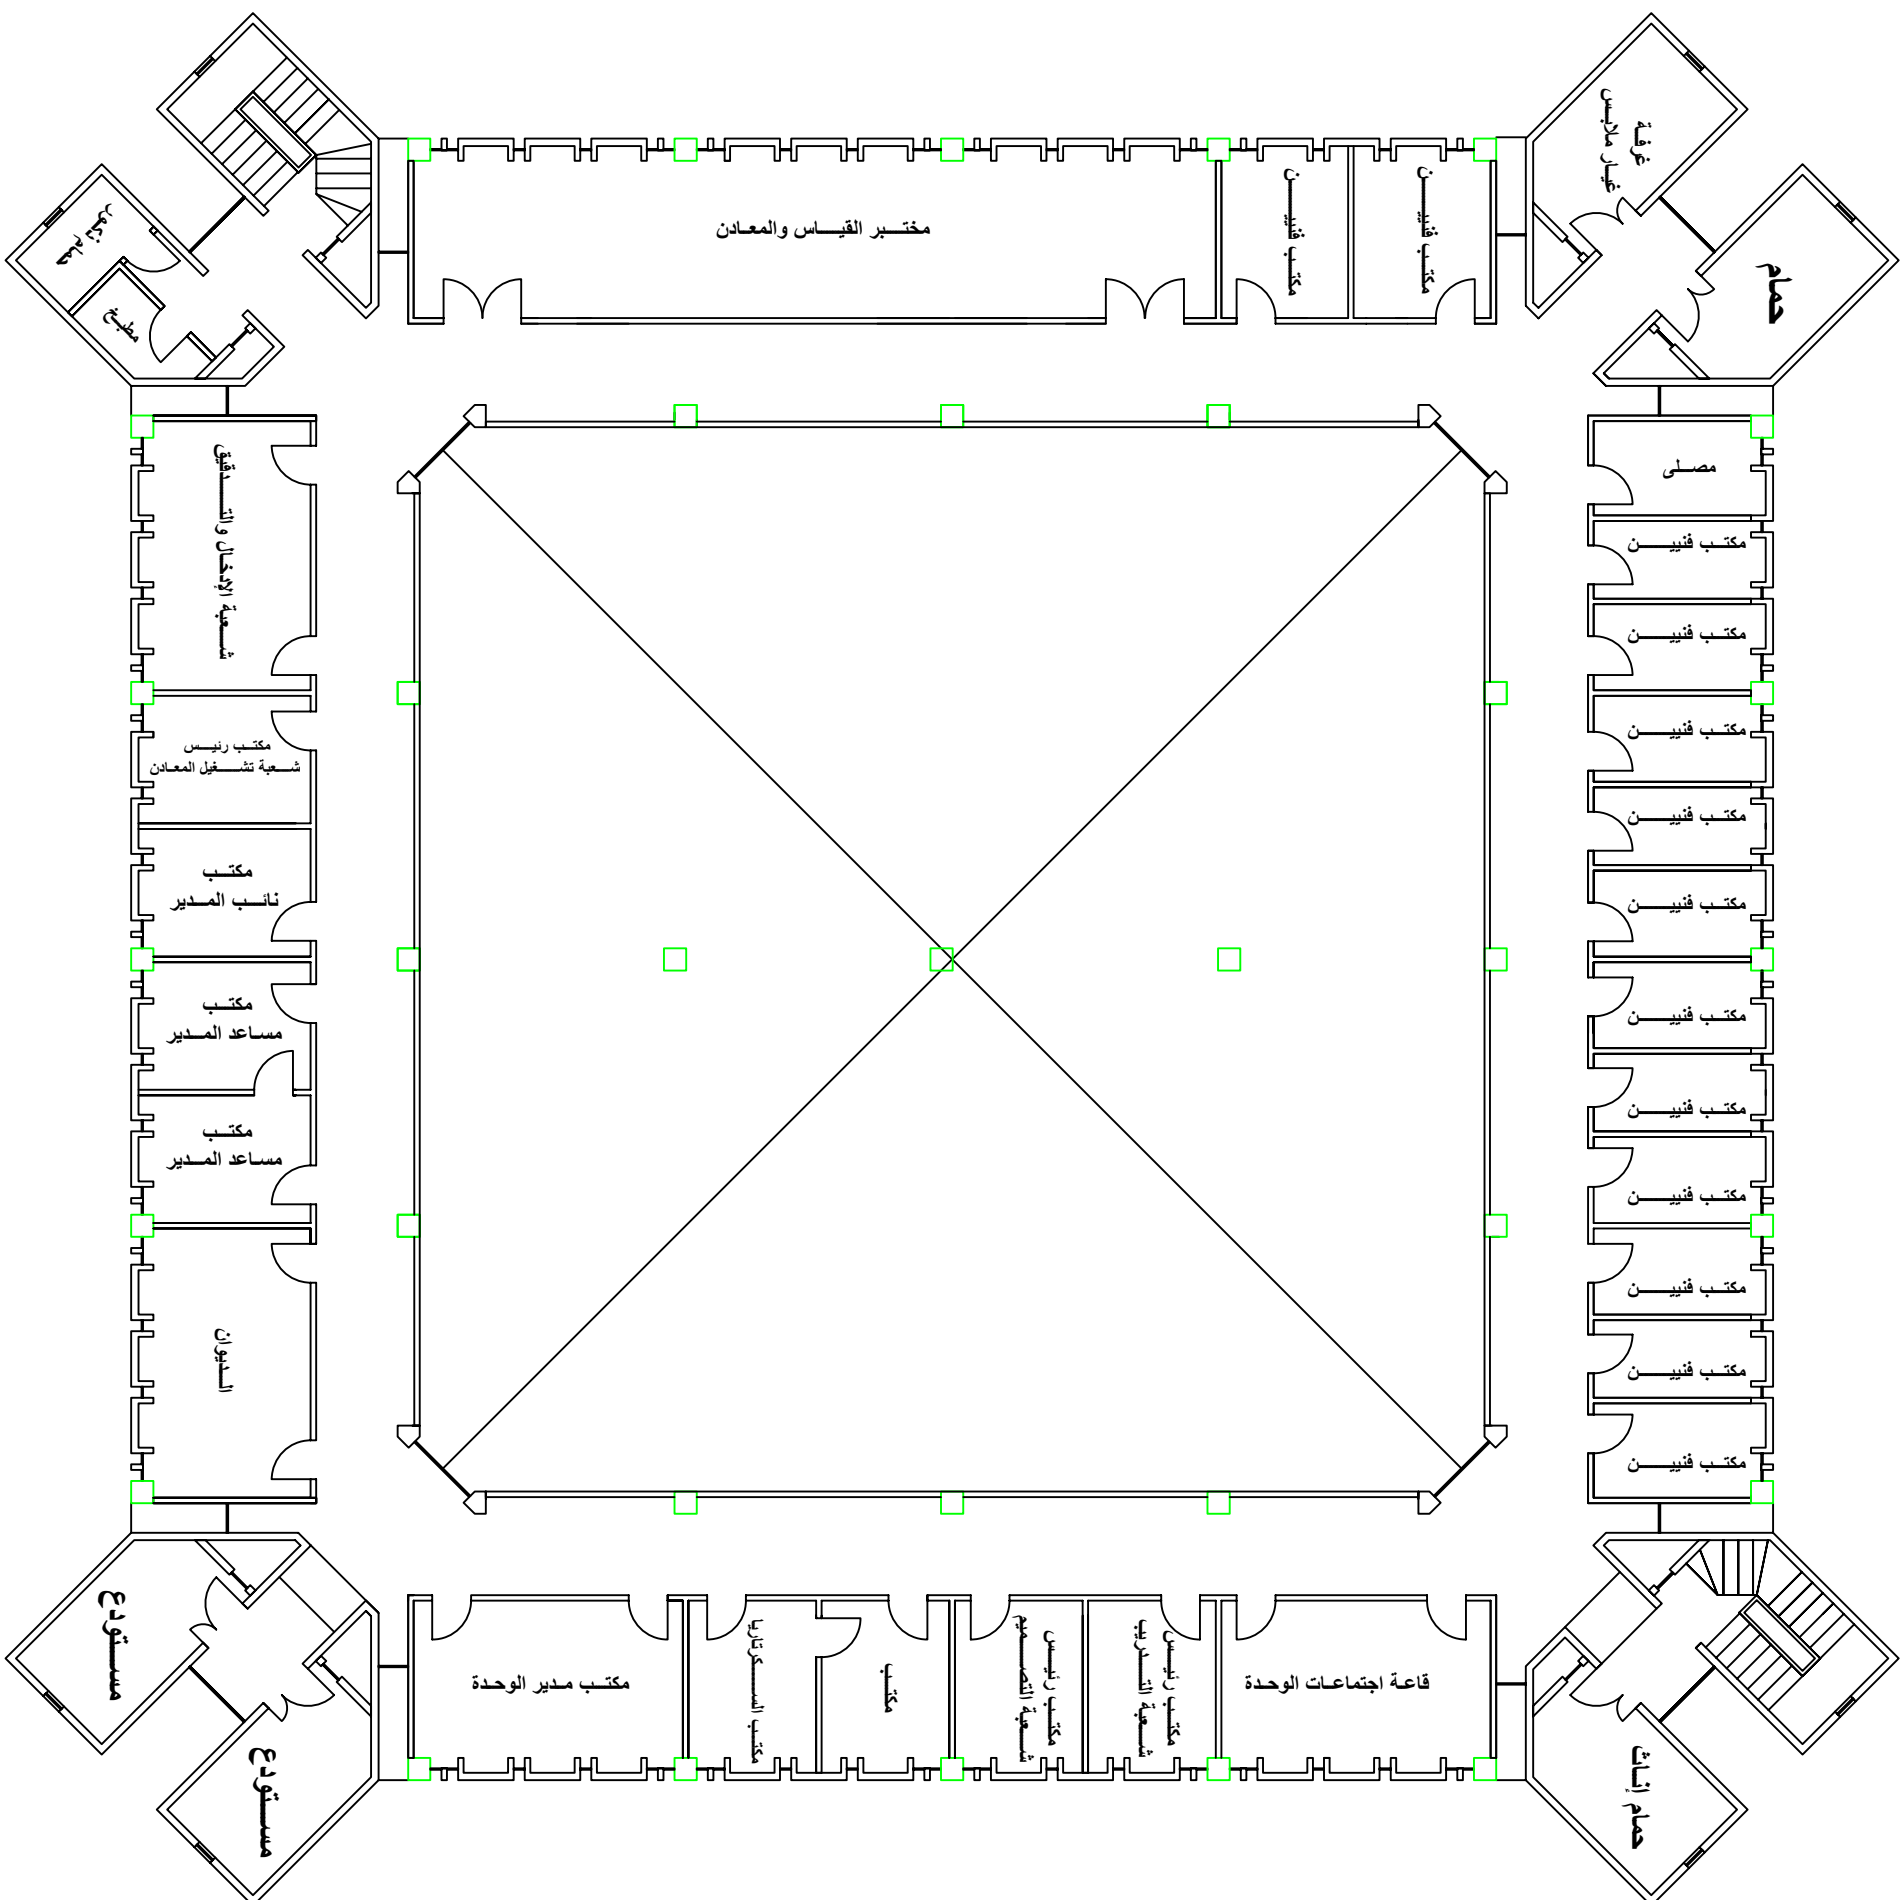

MEZZ, F, PLAN

مبنى تشغيل المعادن

BLG, 342

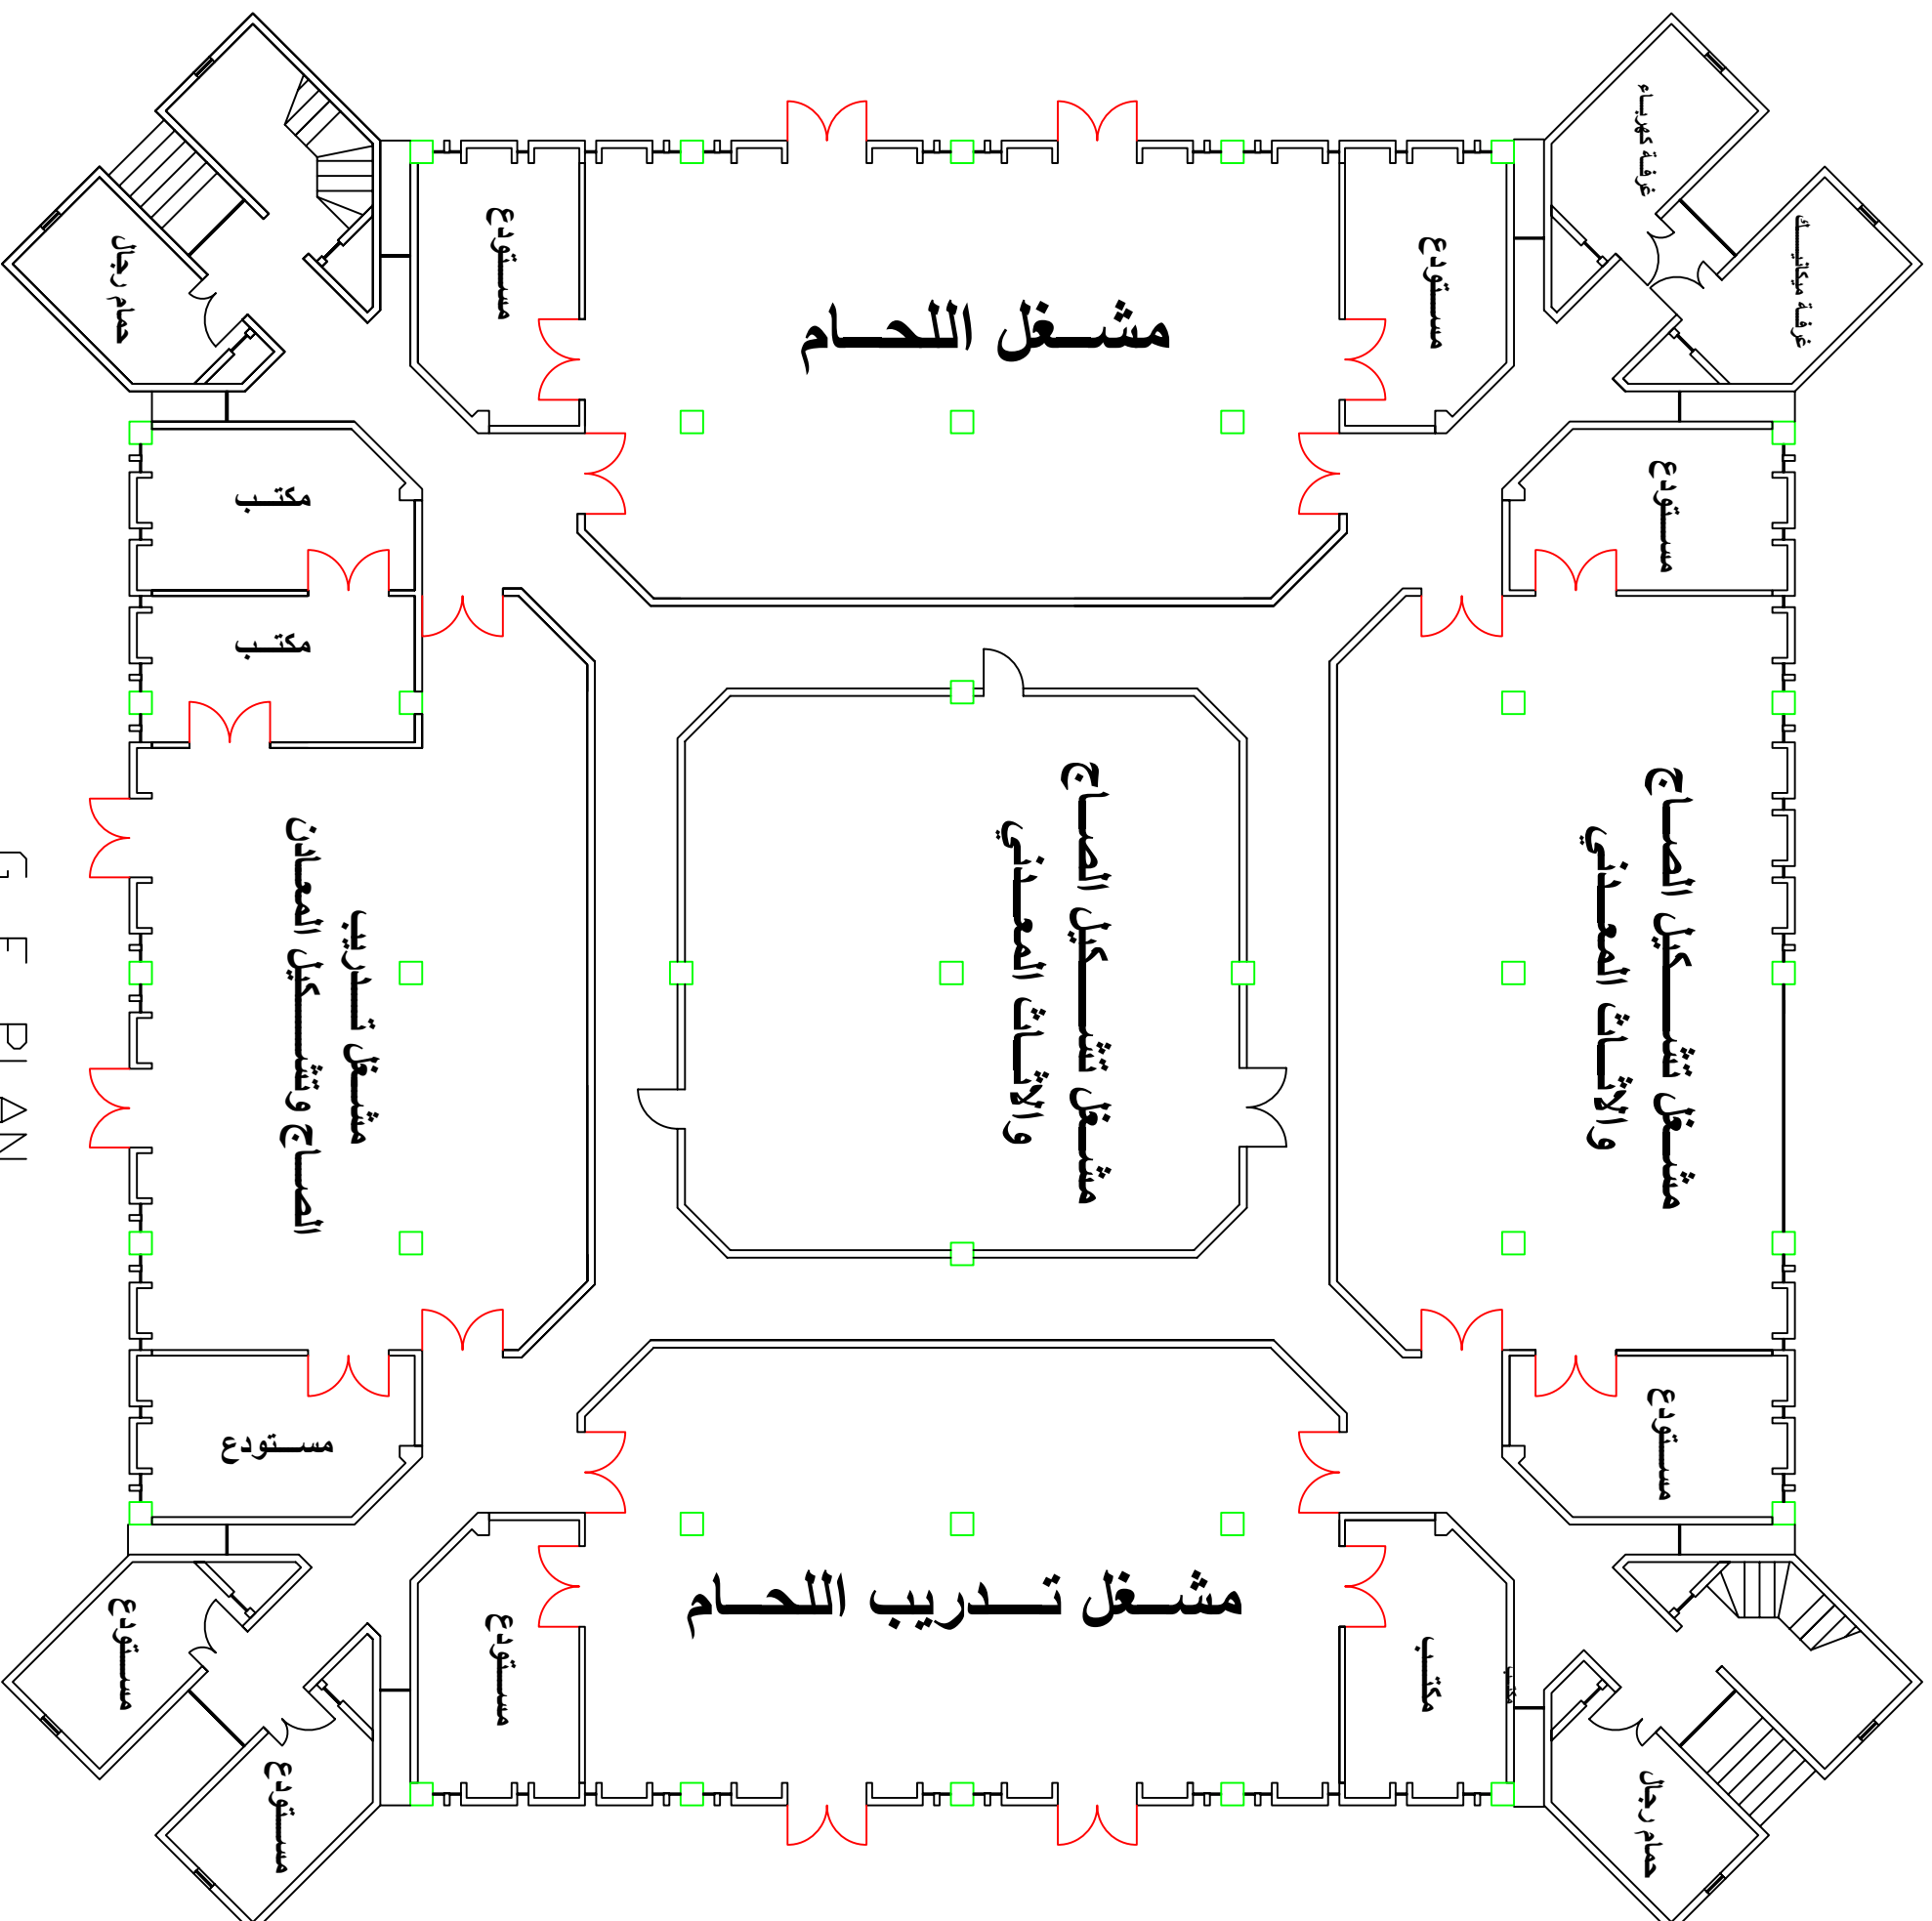

مشغل اللحام

مشغل تشكيل الصاج  
والاثاث المعدني

مشغل تشكيل الصاج  
والاثاث المعدني

مشغل تدريب اللحام


مشغل تشكيل الصاج  
والاثاث المعدني

G. F. PLAN


مبنى تشكيل المعادن

BLG. 341



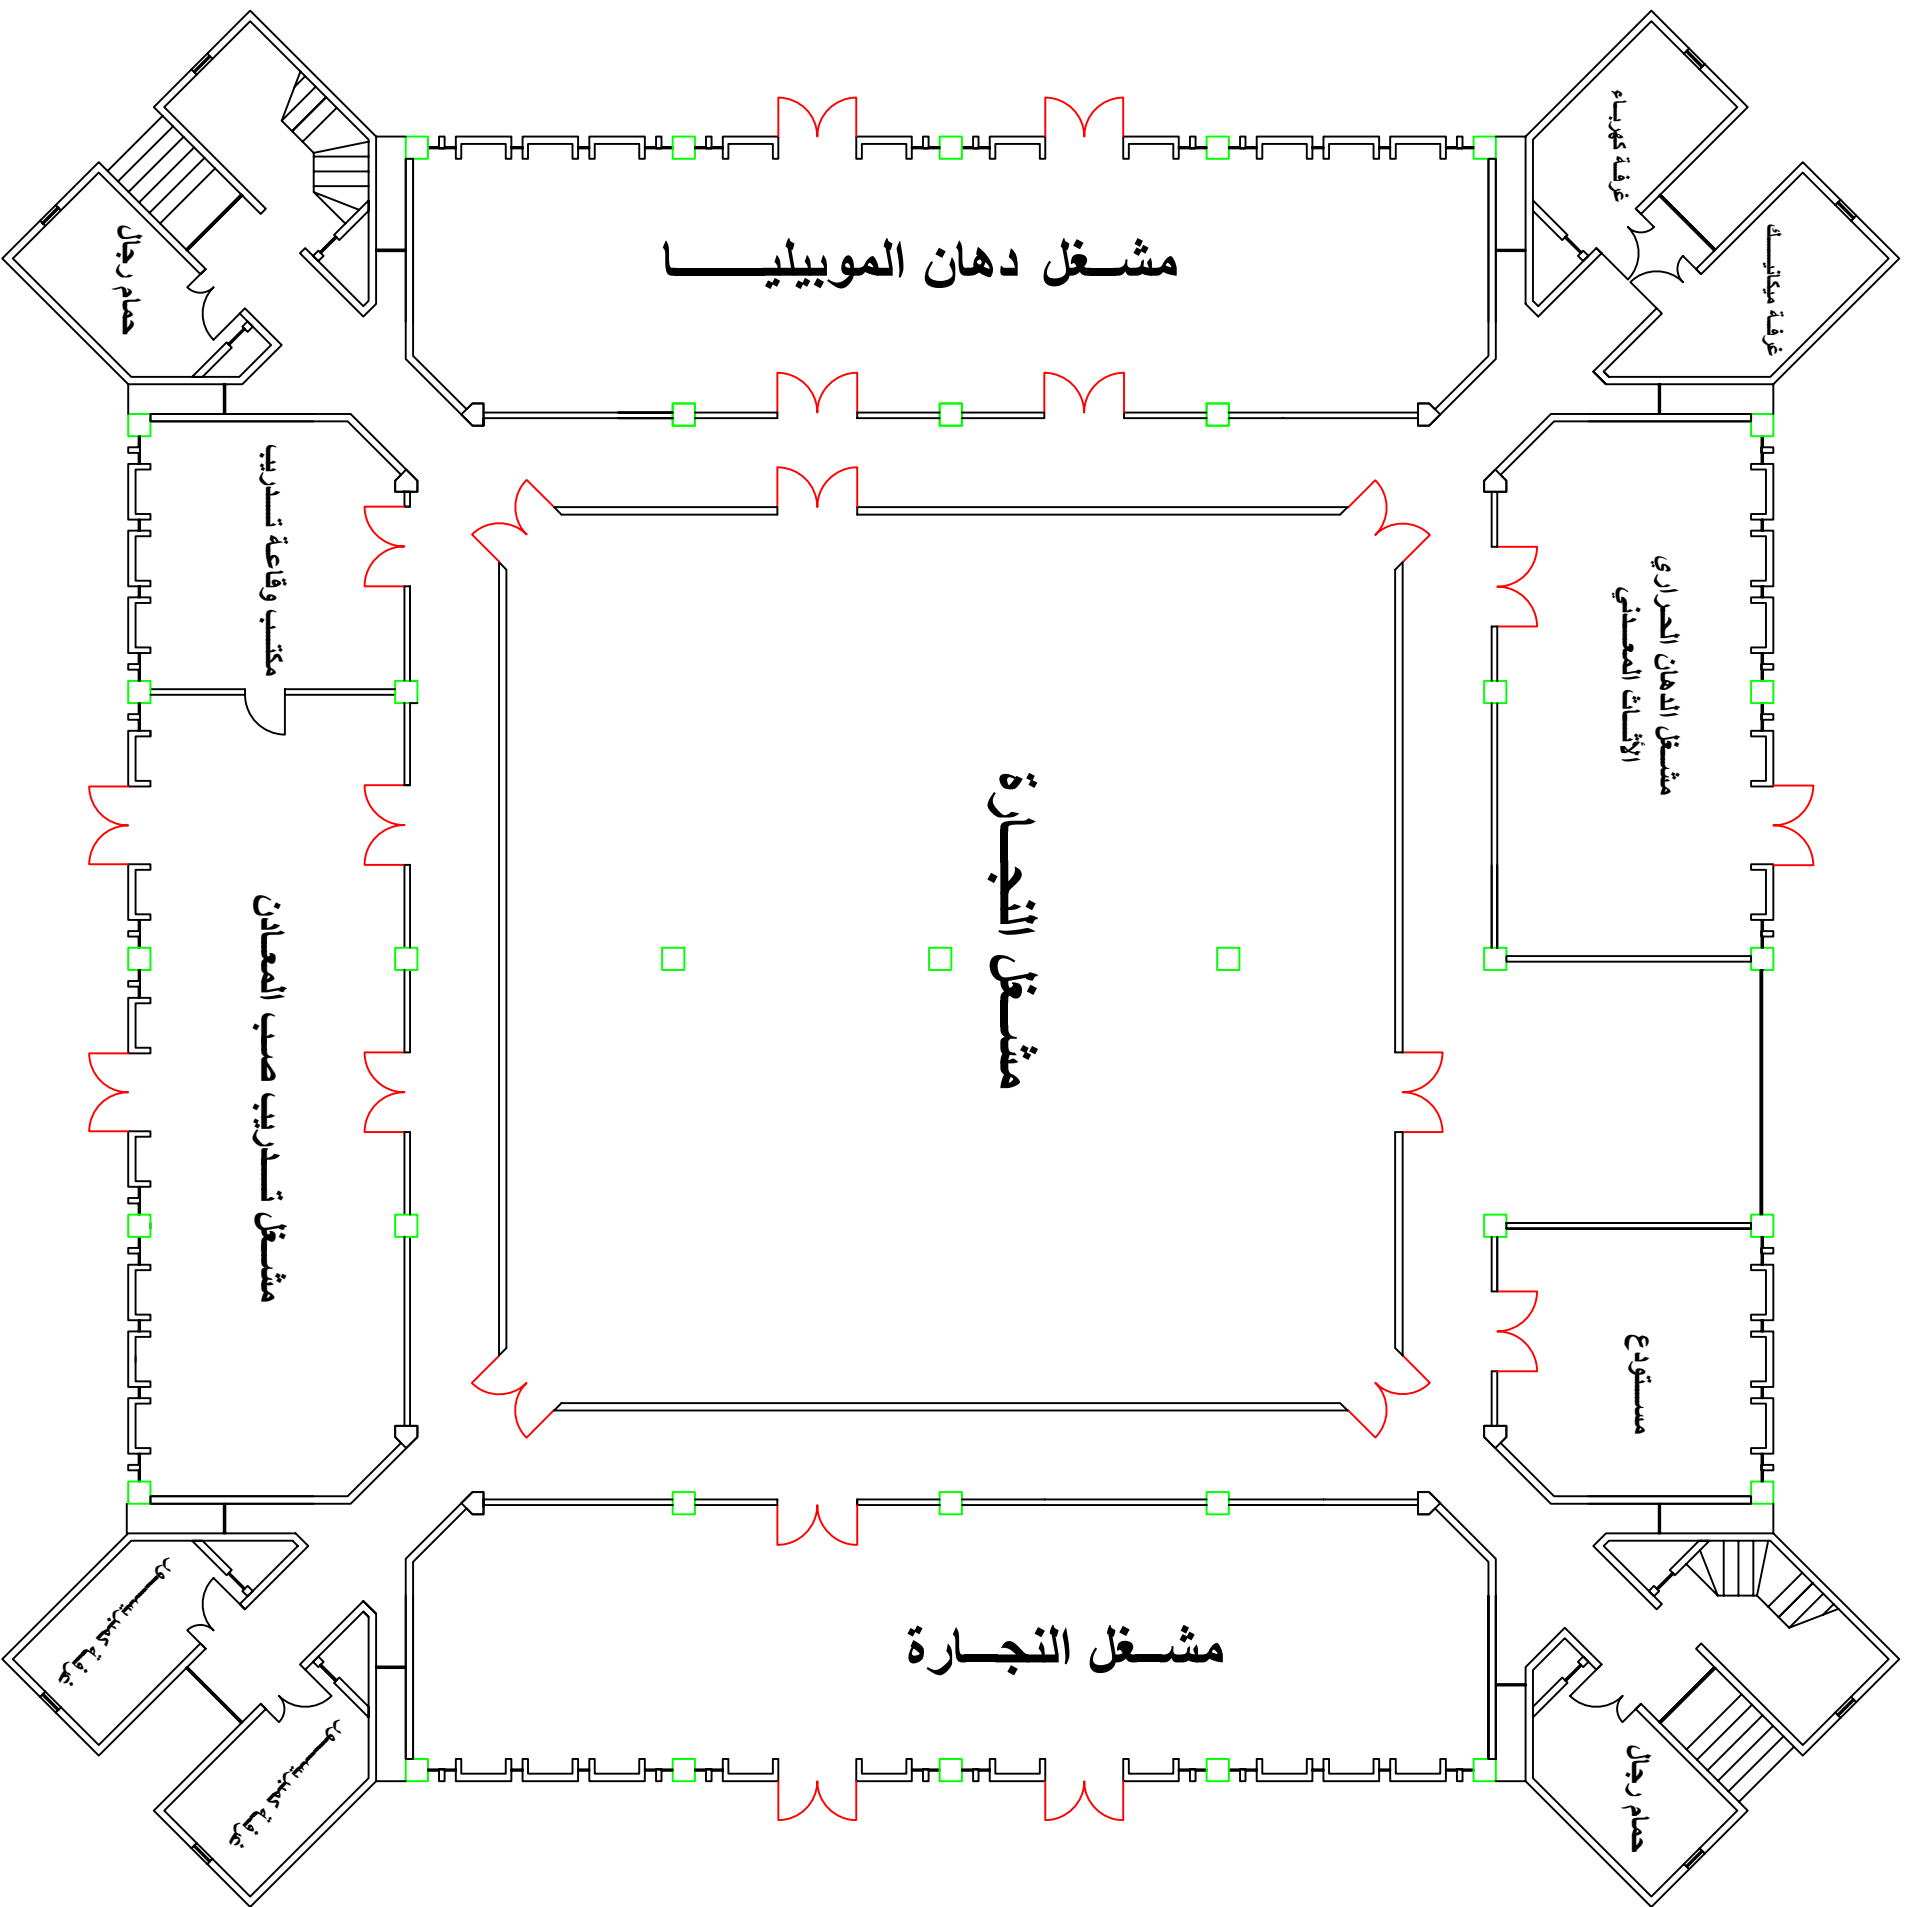

G. F. PLAN  
مبنى التجارة والدهان

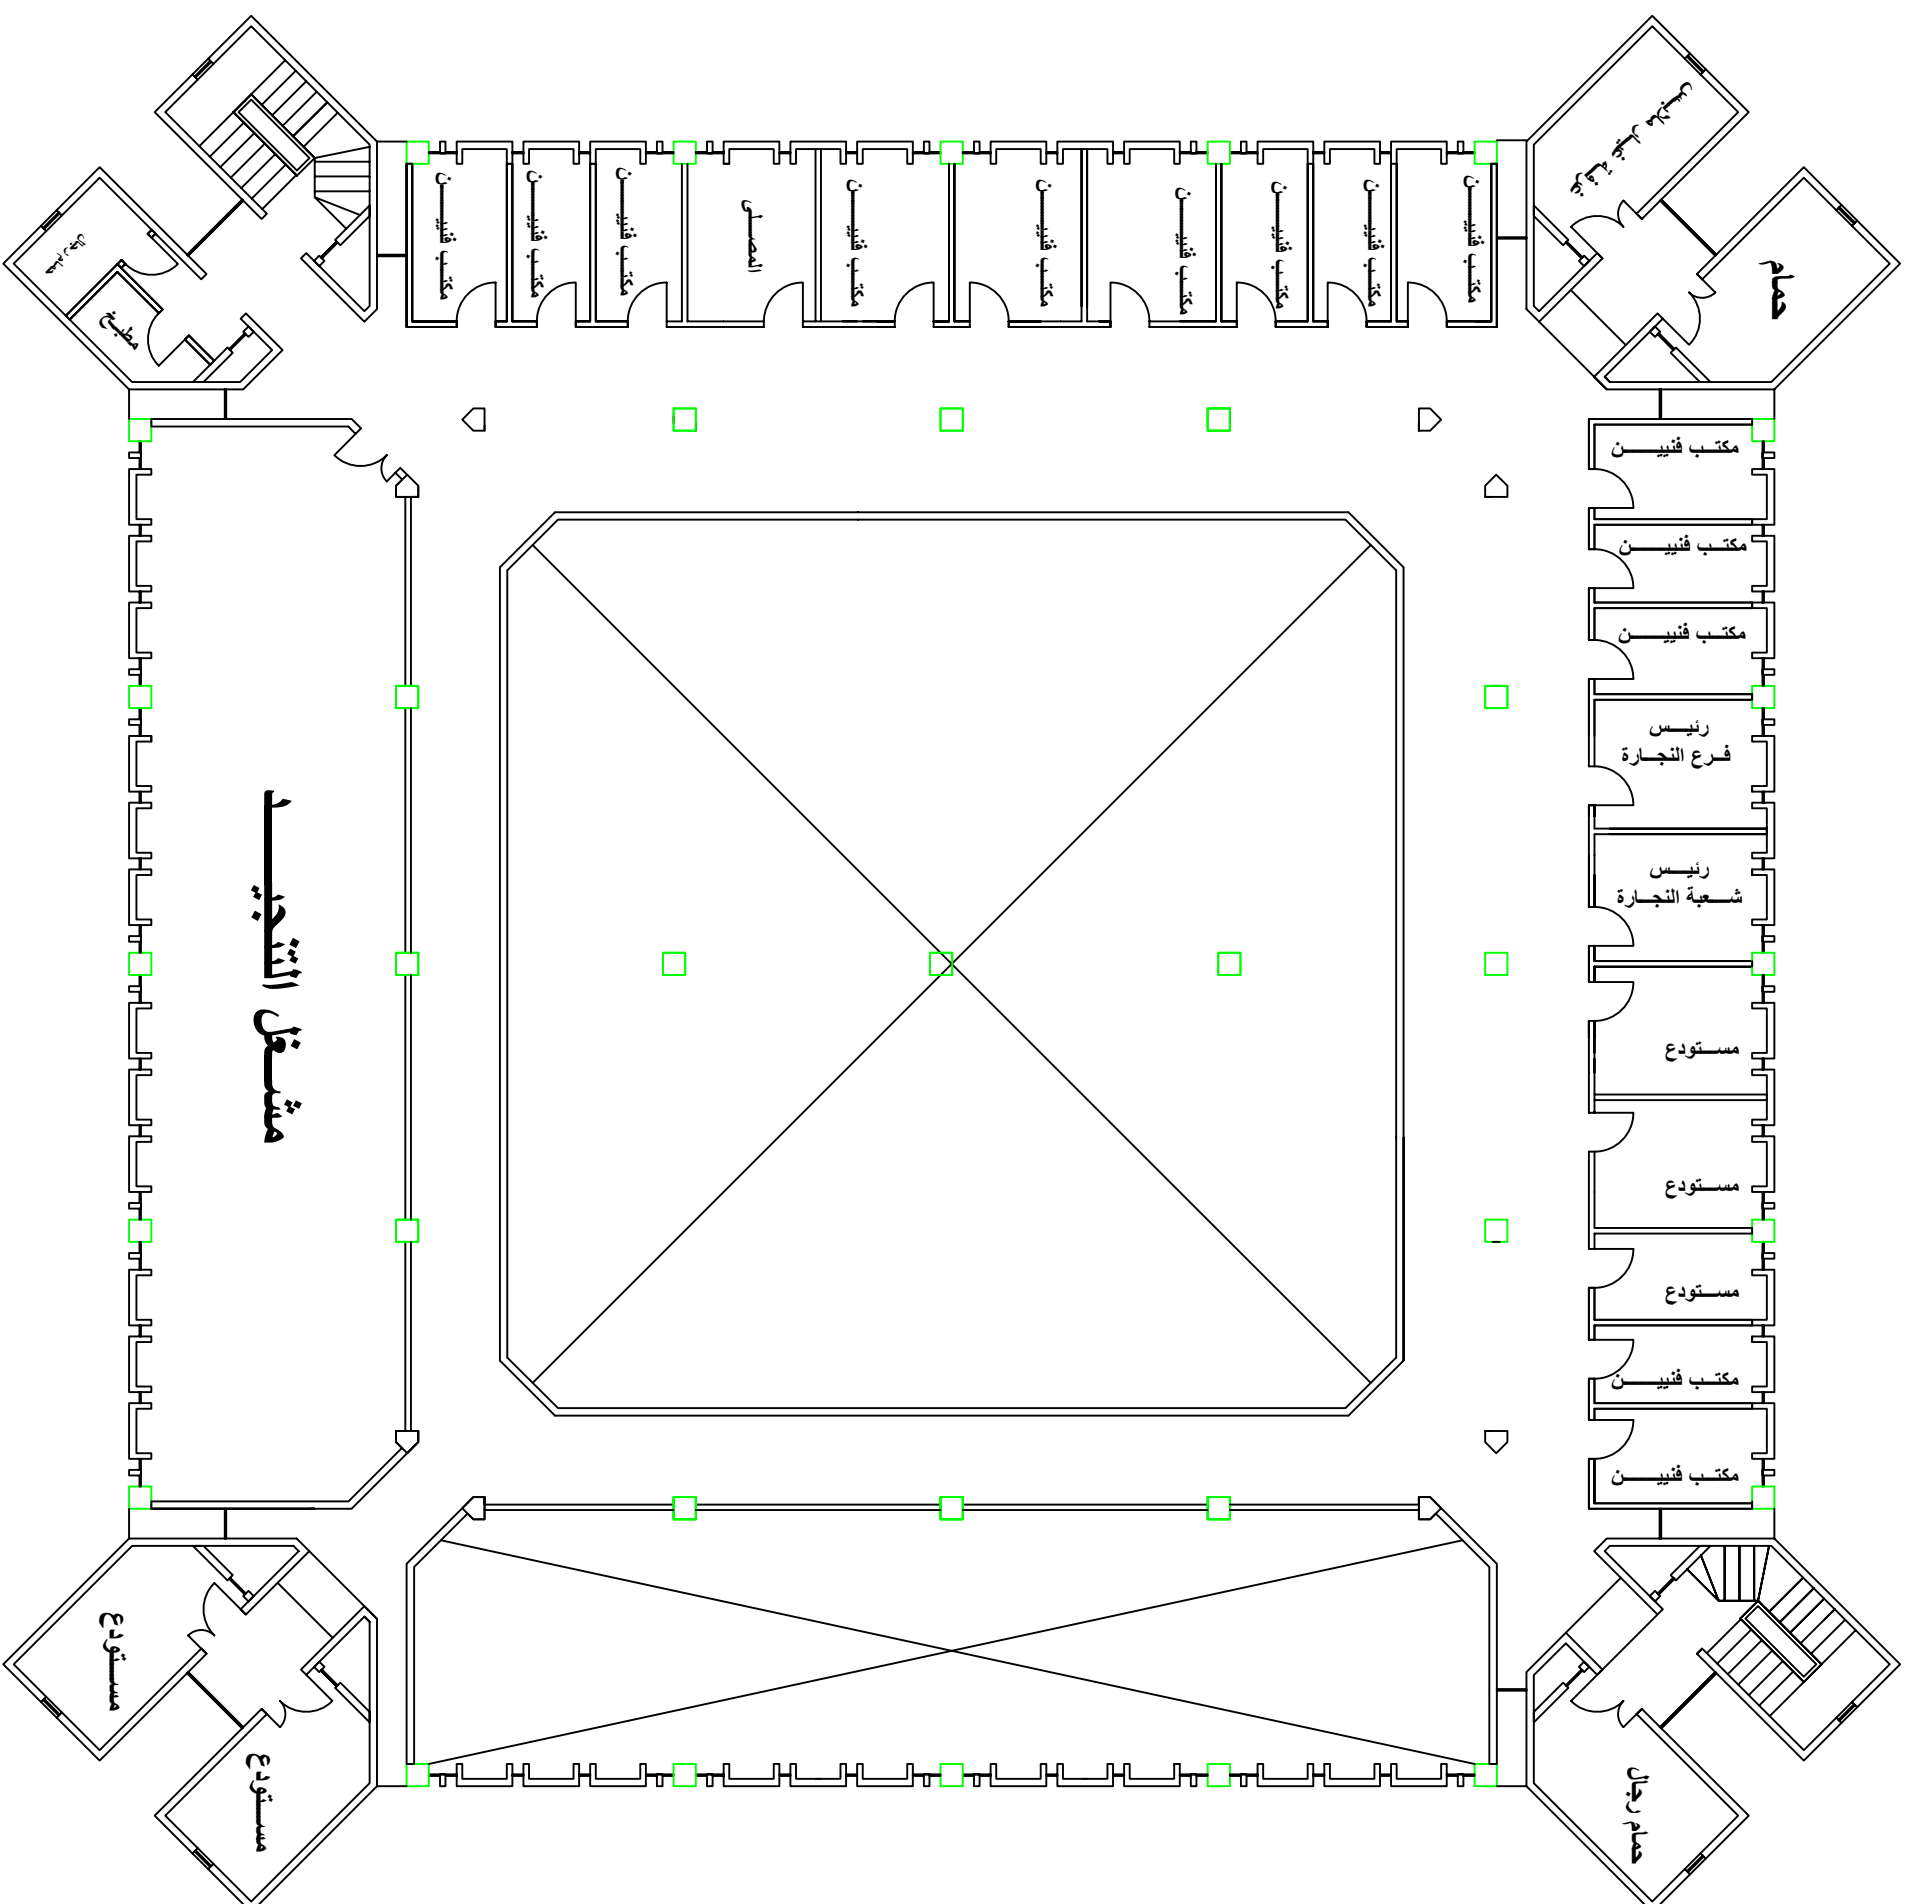

MEZZ, F, PLAN  
مبنى التجارة والاهان

BLG, 344